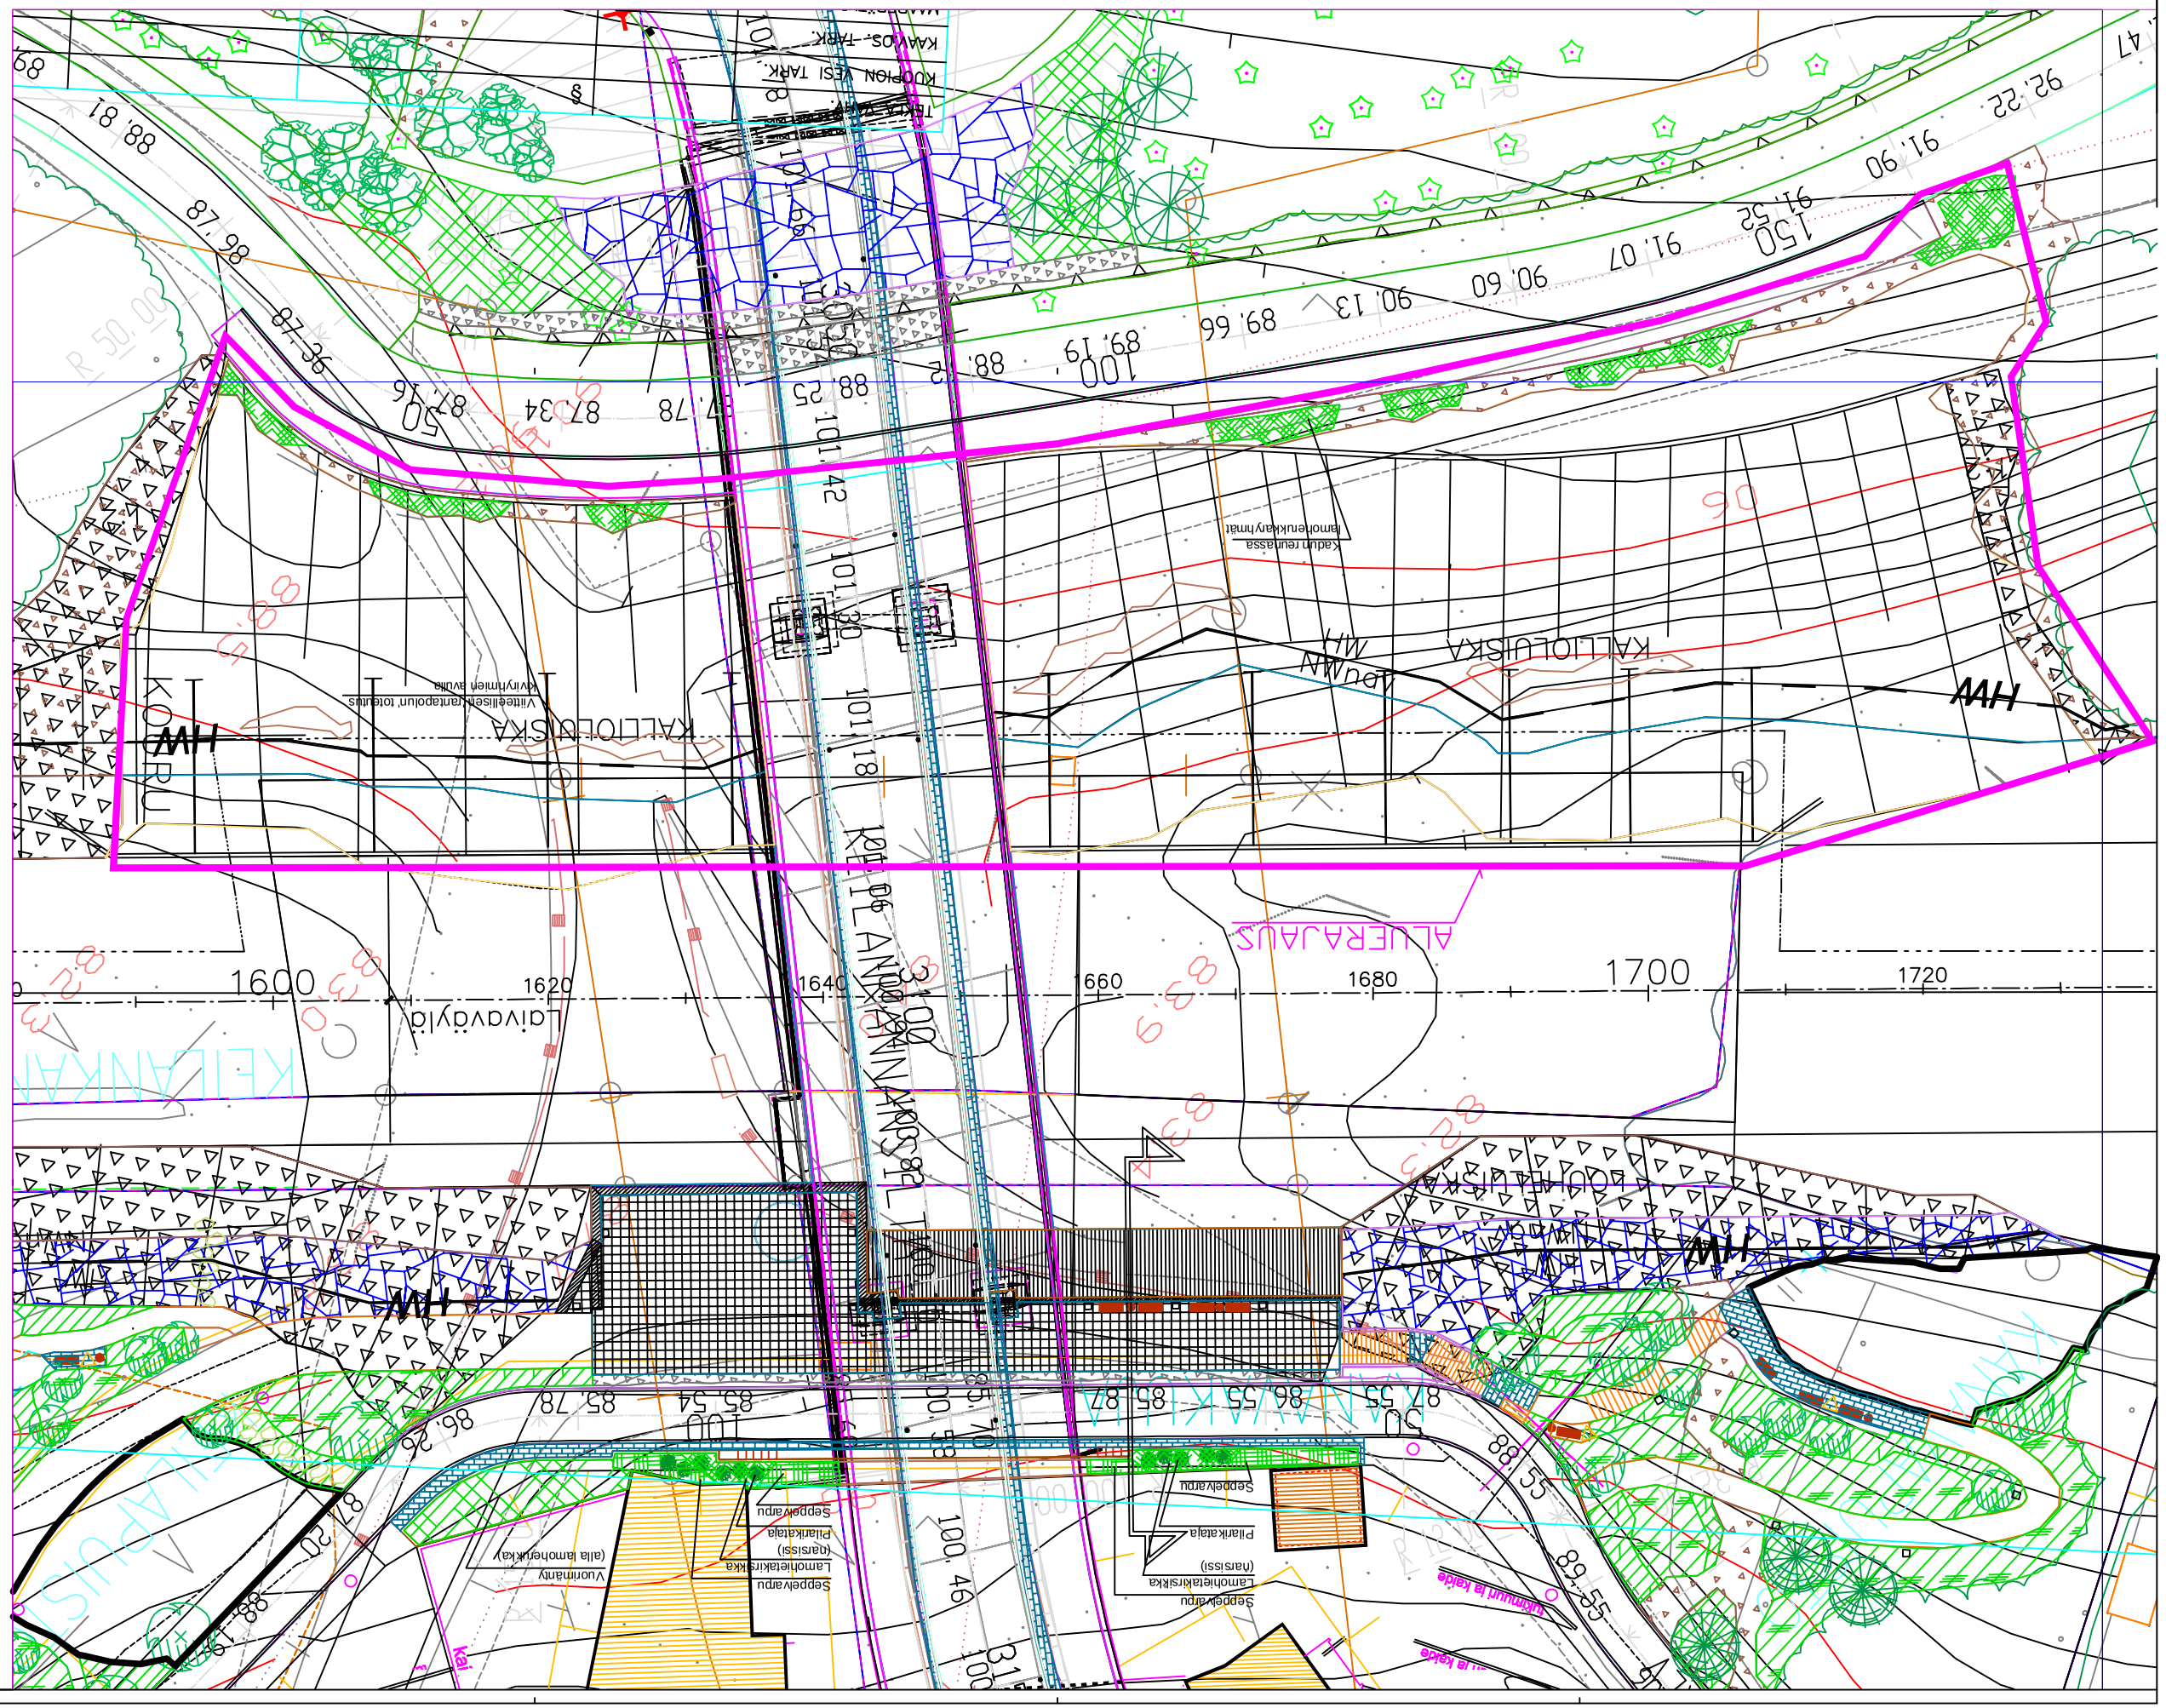

TEKIJÄ/KUVAUS, HYV.			
KOPION VESI TARK.			
KAAVAOS. TARK.			
MAAMERTINK.SE.TARK.			
KOMMENTIT.V.	PÄIVÄYS	NIMI	MUUTOS/TYÖSEHTO PÄIVÄYS NIMI

KOHDE

KANAVAN KALLIOPUISTO

PIIRUSTUKSEN SISÄLTÖ

MITTAKAAVA

PIIRUSTUSNIMI

KATU

PÄIVÄYS 29.5.2008

Konsultoinit

SUUNNITTELIJA

PROJEKTIPÄÄLLIKKÖ

PÄIVÄYS PIR. KOKO

HYV. SUUNN. ALIE

TARK. SÄLYTYS

SUUNN. PIR. NRO

PIIR. PIIR.

SAARISTO
KAUPUNKI

YÖPÖKIN KAUPUNGIN
TEKNISEN VIRASTO

KUUNNALLISTEKNINEN OSASTO

PL 1087 (SUOKIUTI 42 C-D)
70111 KUOPIO PUH. (017) 185 111
TELEFAX (017) 185 309