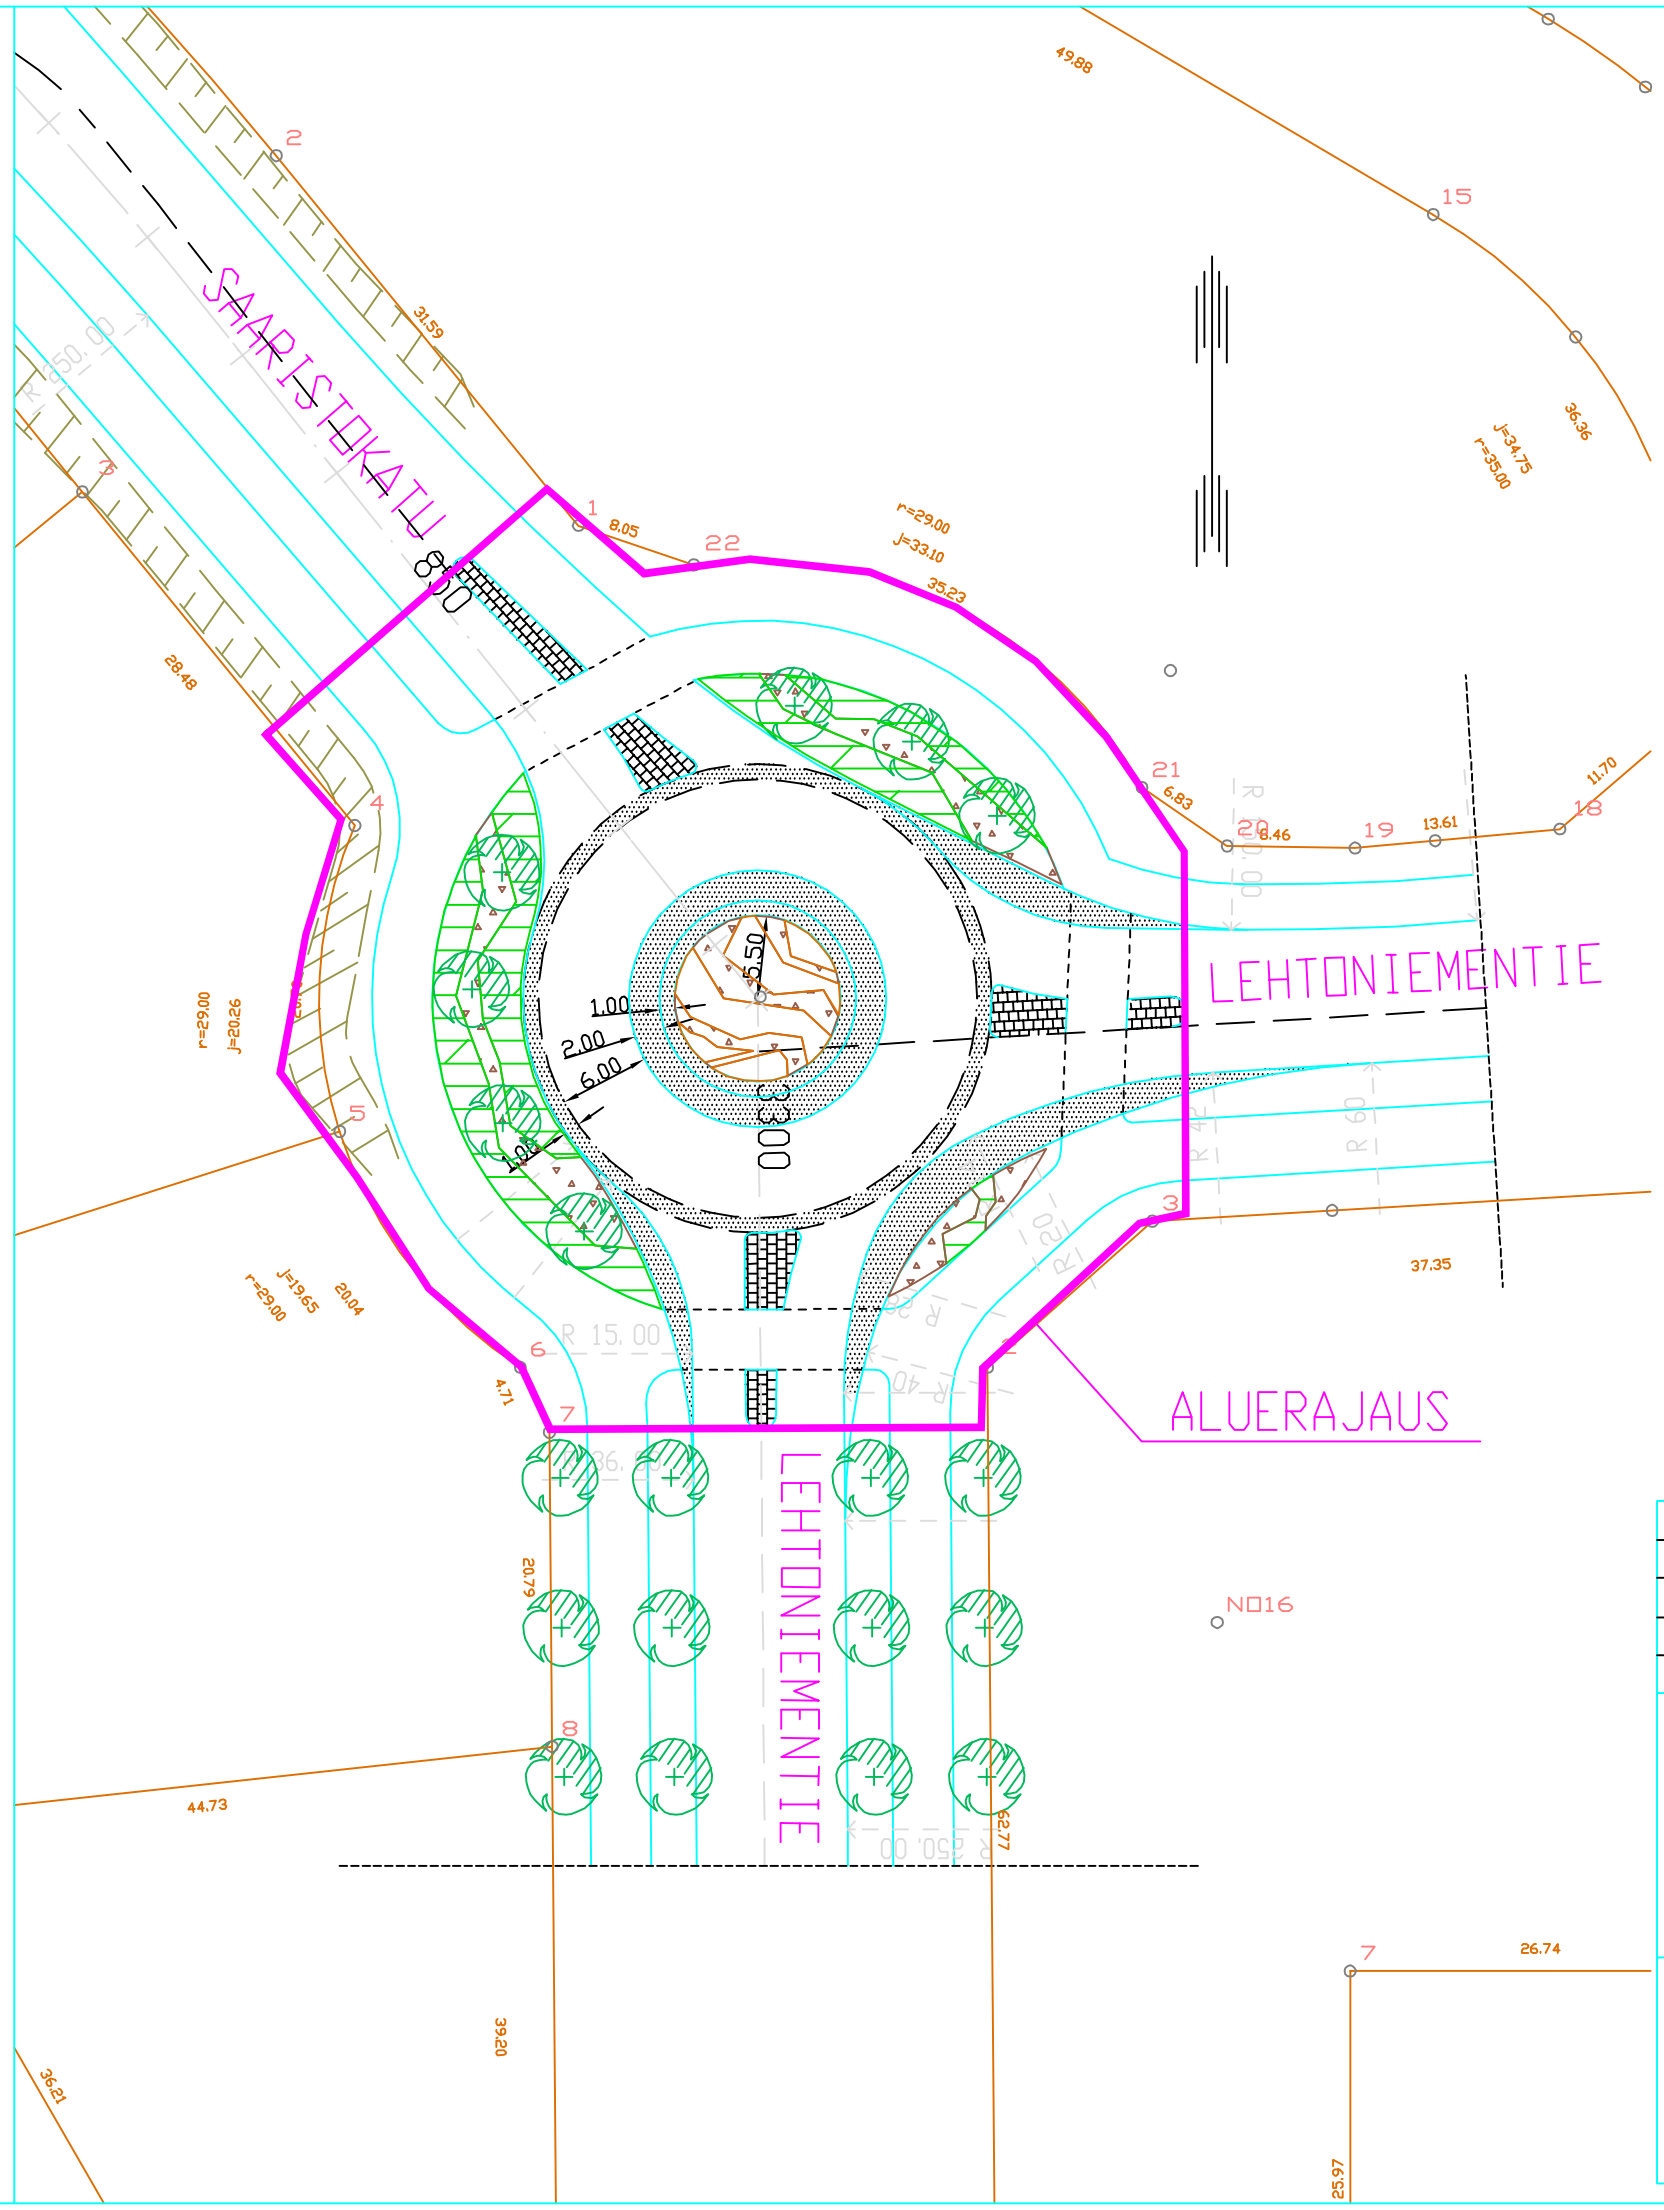

TEKLA VAHV.		§			
KUOPION VESI TARK.					
KAAV.OS. TARK.					
MAAPERÄTUTK.INS.TARK.					
KÄSITTELY	PÄIVÄYS	NIMI	MUUTOS/TÄYDENNYS	PÄIVÄYS	NIMI

KOHDE *LEHTONIEMI 33*

KEILANKANNAN

KIERTOLIITTYMÄ

PIIRUSTUKSEN SISÄLTÖ *ASEMAPIIRUSTUS*

MITTAKAAVA *1:500*

PIIRUSTUSLAJI *KATU*

KUOPION KAUPUNGIN
TEKNINEN VIRASTO

KUNNALLISTEKNINEN OSASTO

PL 1097 (SUOKATU 42 C–D)
70111 KUOPIO PUH. *(017) 185 111, TELEFAX (017) 185 309

PÄIVÄYS *22.5.2008*	PIIR. KOKO
HYV.	SUUNN. ALUE
TARK.	SÄILYTYS
SUUNN. *MATTI RYTKÖNEN*	PIIR. NRO
PIIRT.	